


1	WIATROLAP
5,0m ²	
2	KORYTARZ
18,3m ²	
3	SALA
49,6m ²	
4	SALA
49,9m ²	
5	SALA ZAJĘĆ RUCH.
39,7m ²	
6	KORYTARZ
12,8m ²	
7	WC
8	SZATNIA
19,0m ²	
9	POM. PERSONELU
9,0m ²	
10	KUCHNIA ROZDZIELNIA
17,7m ²	
11	PRZYJĘCIE CATERINGU
13,6m ²	
12	POM. GOSPODARCZE
1,7m ²	
13	WC PERSONELU
3,5m ²	
14	PRZEDSIÓNEK + WNEKA GOSPODARCZA
3,6m ²	
15	WC
1,8m ²	

rekuperator ścienny
wentylator kanałowy

JOTHA BIURO INŻYNIERSKIE JANUSZ HAMRYSZAK 43-330 WILANOWICE, ZASOŁE BIEŁAŃSKIE ul. BŁONIECZNA 19		
OBIEKT	PRZEBUDOWA WRAZ ZE ZMIANĄ SPOSOBU UŻYTKOWANIA POMIESZCZEŃ SZKOLNYCH W BUDYNKU PSP nr 4 W STRZELCACH OPOLSKICH PRZY UL. 1-go MAJA 26 NA POTRZEBY PRZEDSZKOLA (ODDZIAŁ PRZEDSZKOLA NR 4)	NR RYSUNKU 3/1 DATA 08.2017
TEMAT	RZUT PARTERU technologia i wytyczne wentylacji	
INWESTOR	PUBLICZNA SZKOŁA PODSTAWOWA NR 4 W STRZELCACH OPOLSKICH	
LOKALIZACJA	STRZELCE OPOLSKIE ul. 1-go MAJA 26, 47-100 STRZELCE OPOLSKIE, dz. nr 424	
PROJEKTANT TECHN. WOD. - KAN.	Mgr inż. Tadeusz Kucharczyk upr. nr 193/86 /Op	SKALA 1:75
SPRAWDZAJĄCY	Mgr inż. Zdzisław Bobkot upr. nr 1573/Op	

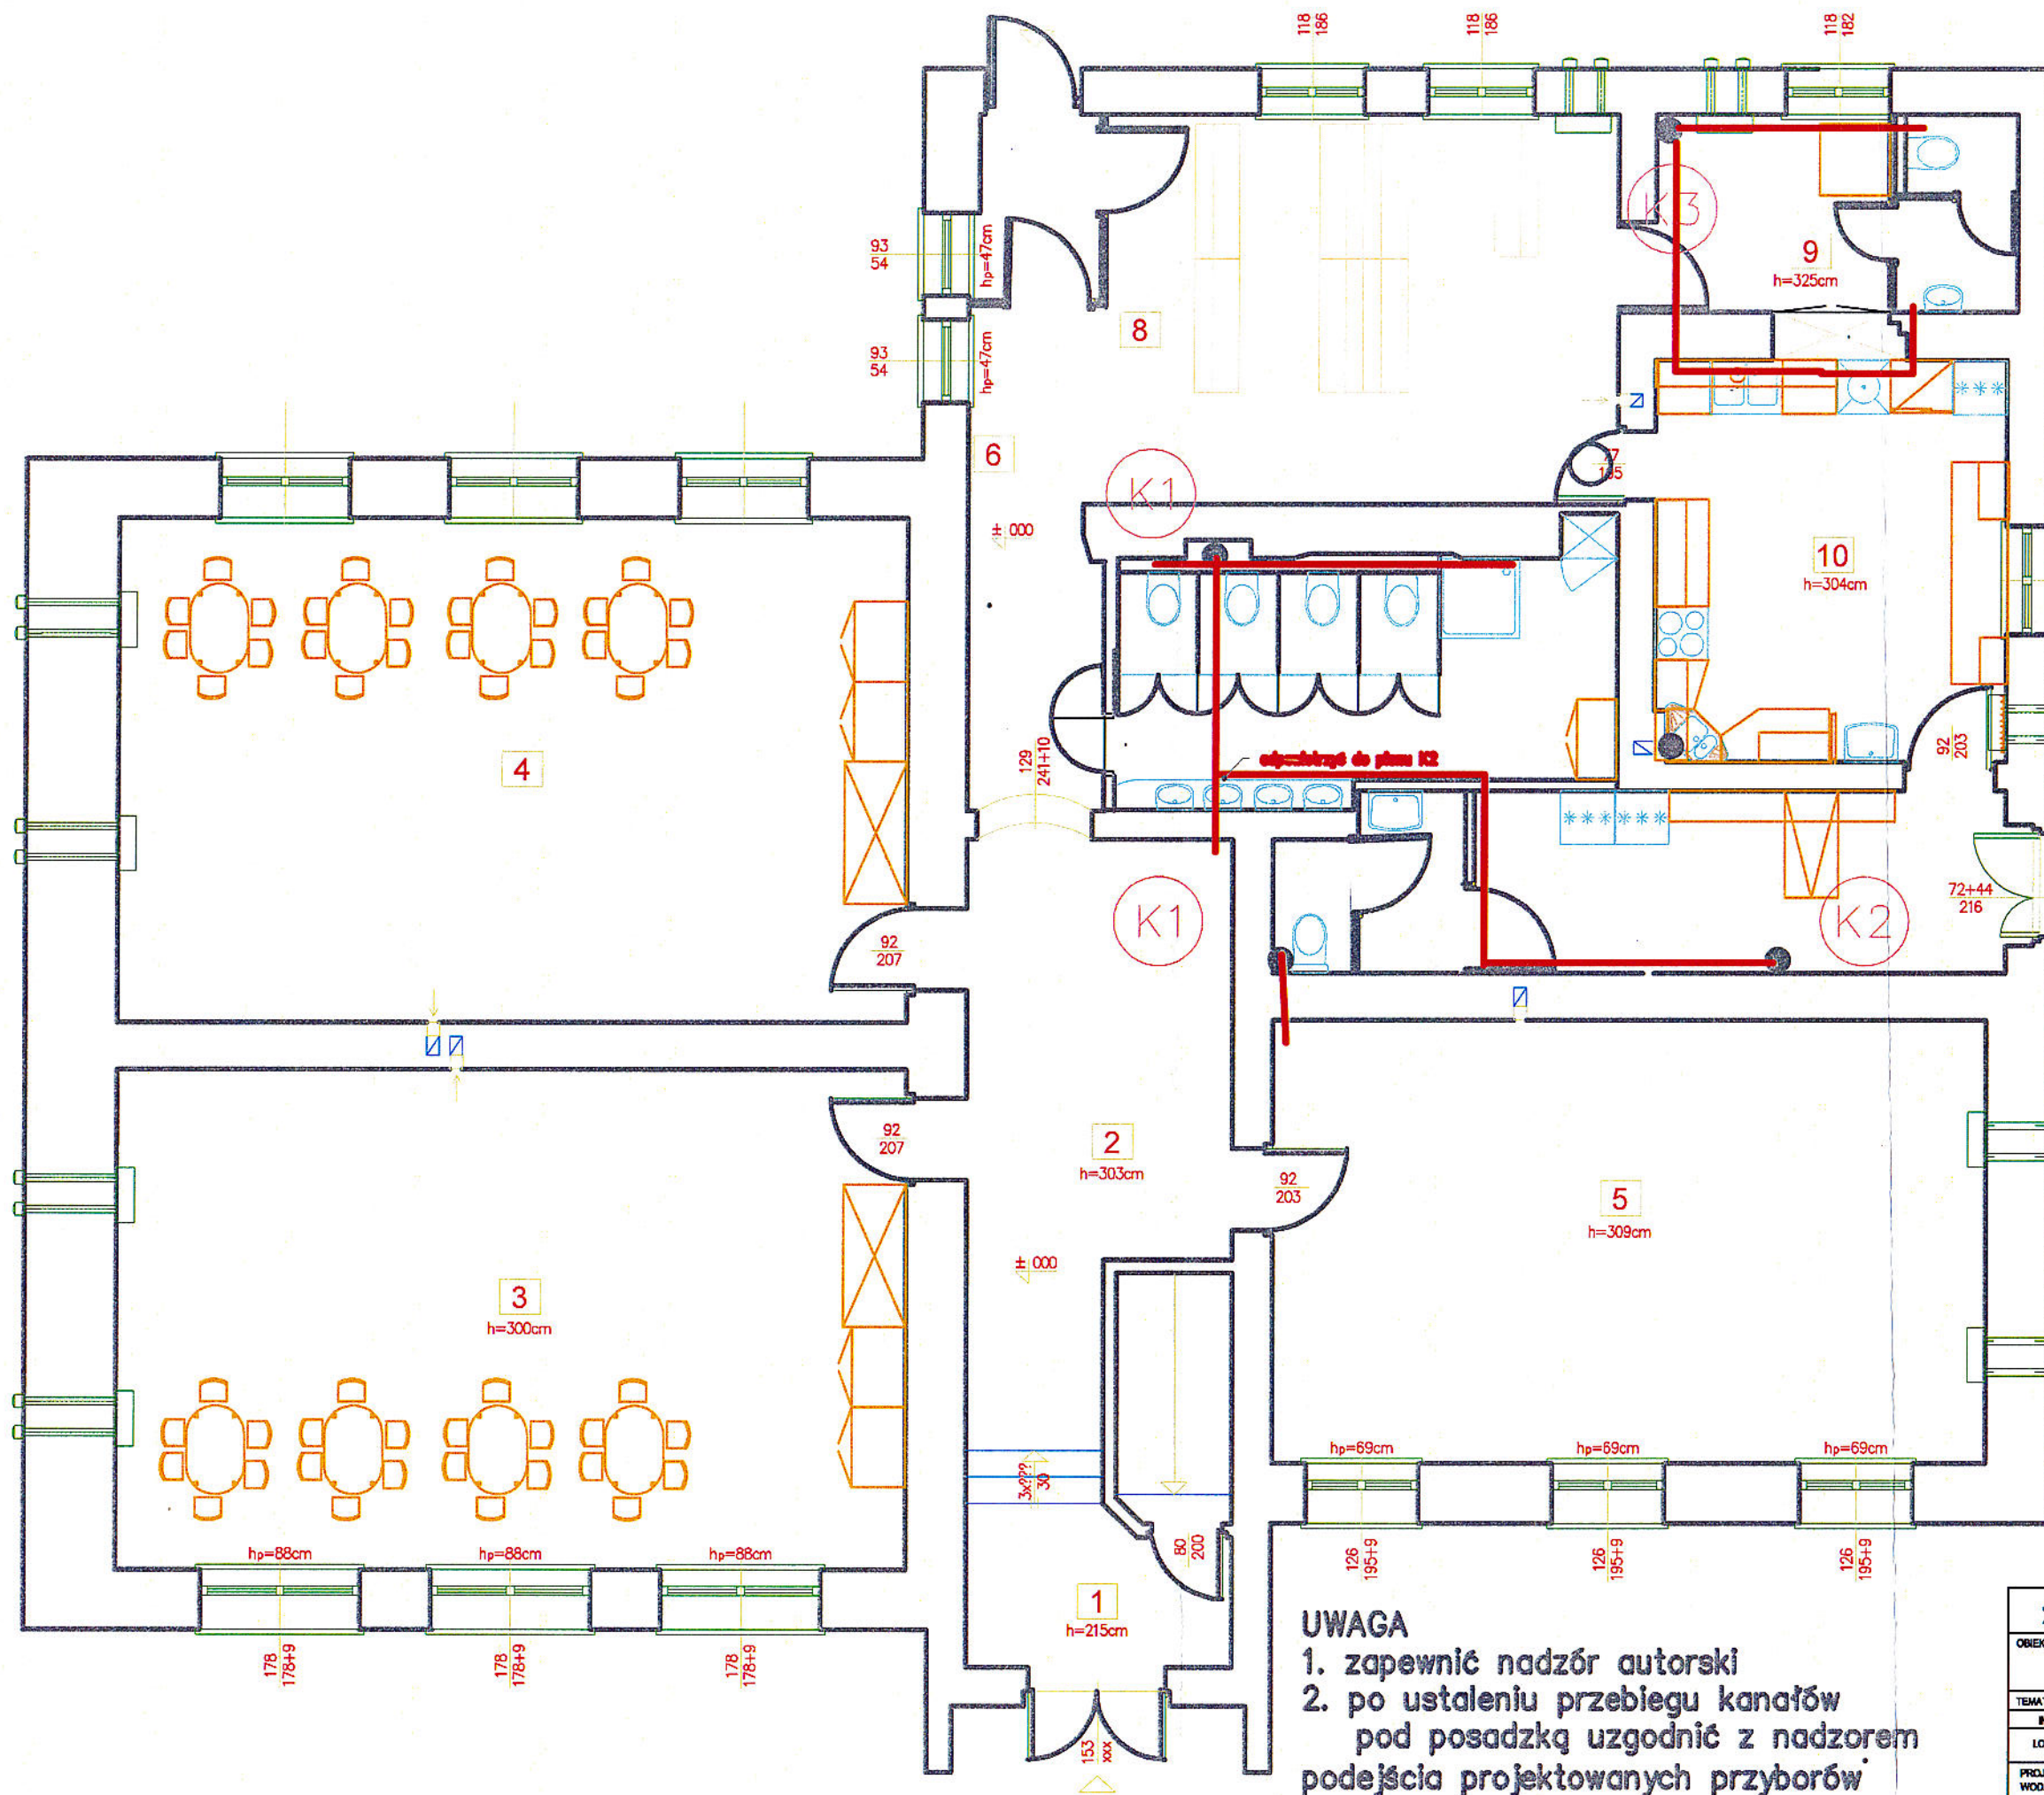

1	WIATROLAP
5,0m ²	
2	KORYTARZ
18,3m ²	
3	SALA LEKCYJNA
49,6m ²	
4	SALA LEKCYJNA
49,9m ²	
5	SALA LEKCYJNA
39,7m ²	
6	KORYTARZ
12,8m ²	
7	WC
8	ŚWIECICA
19,0m ²	
9	POM. BIUROWE
9,0m ²	
10	SZATNIA
17,7m ²	
11	KORYTARZ
13,6m ²	
12	POM. GOSPODARCZE
1,7m ²	
13	POM. GOSPODARCZE
3,5m ²	
14	PRZEDSIÓNEK + WNĘKA GOSPODARCZA
3,6m ²	
15	WC
1,8m ²	

plan instalacji sanit.


UWAGA

1. zapewnić nadzór autorski
2. po ustaleniu przebiegu kanałów pod posadzką uzgodnić z nadzorem podejścia projektowanych przyborów

JOTHA* BIURO INŻYNIERSKIE JANUSZ HAMRYSAK 43 - 330 WILAMOWICE, ZASOŁE BIELAŃSKIE UL. GŁOŃCZNA 19		
OBIEKT	PRZEBUDOWA WRAZ ZE ZMIANĄ SPOSOBU UŻYTKOWANIA POMIESZCZEŃ SZKOLNYCH W BUDYNKU PSP nr 4 w STRZELCACH OPOLSKICH PRZY UL. 1 - go MAJA 26 NA POTRZEBY PRZEDSZKOLA (ODDZIAŁ PRZEDSZKOLA NR 4)	NR RYSUNKU 3/1 DATA 08.2017
TEMAT	RZUT PARTERU	
INWESTOR	PUBLICZNA SZKOŁA PODSTAWOWA NR 4 w STRZELCACH OPOLSKICH	
LOKALIZACJA	STRZELCE OPOLSKIE UL. 1 - go MAJA 26, 41 - 00 STRZELCE OPOLSKIE, dz. nr 424	
PROJEKTANT INSTAL. WOD. - KAN.	Mgr inż. Tadeusz Kucharz	
NR UPR. PROJ	193 /88 /Op	SKALA 1:75

K3

01	SCHODY
2,4m ²	Posadzka betonowa
02	POM. GOSPODARCZE
10,1m ²	Posadzka betonowa
03	POM. GOSPODARCZE
4,2m ²	Posadzka betonowa
04	KOTŁOWNIA
11,0m ²	Posadzka betonowa
05	SKŁAD OPAKU
9,9m ²	Posadzka betonowa

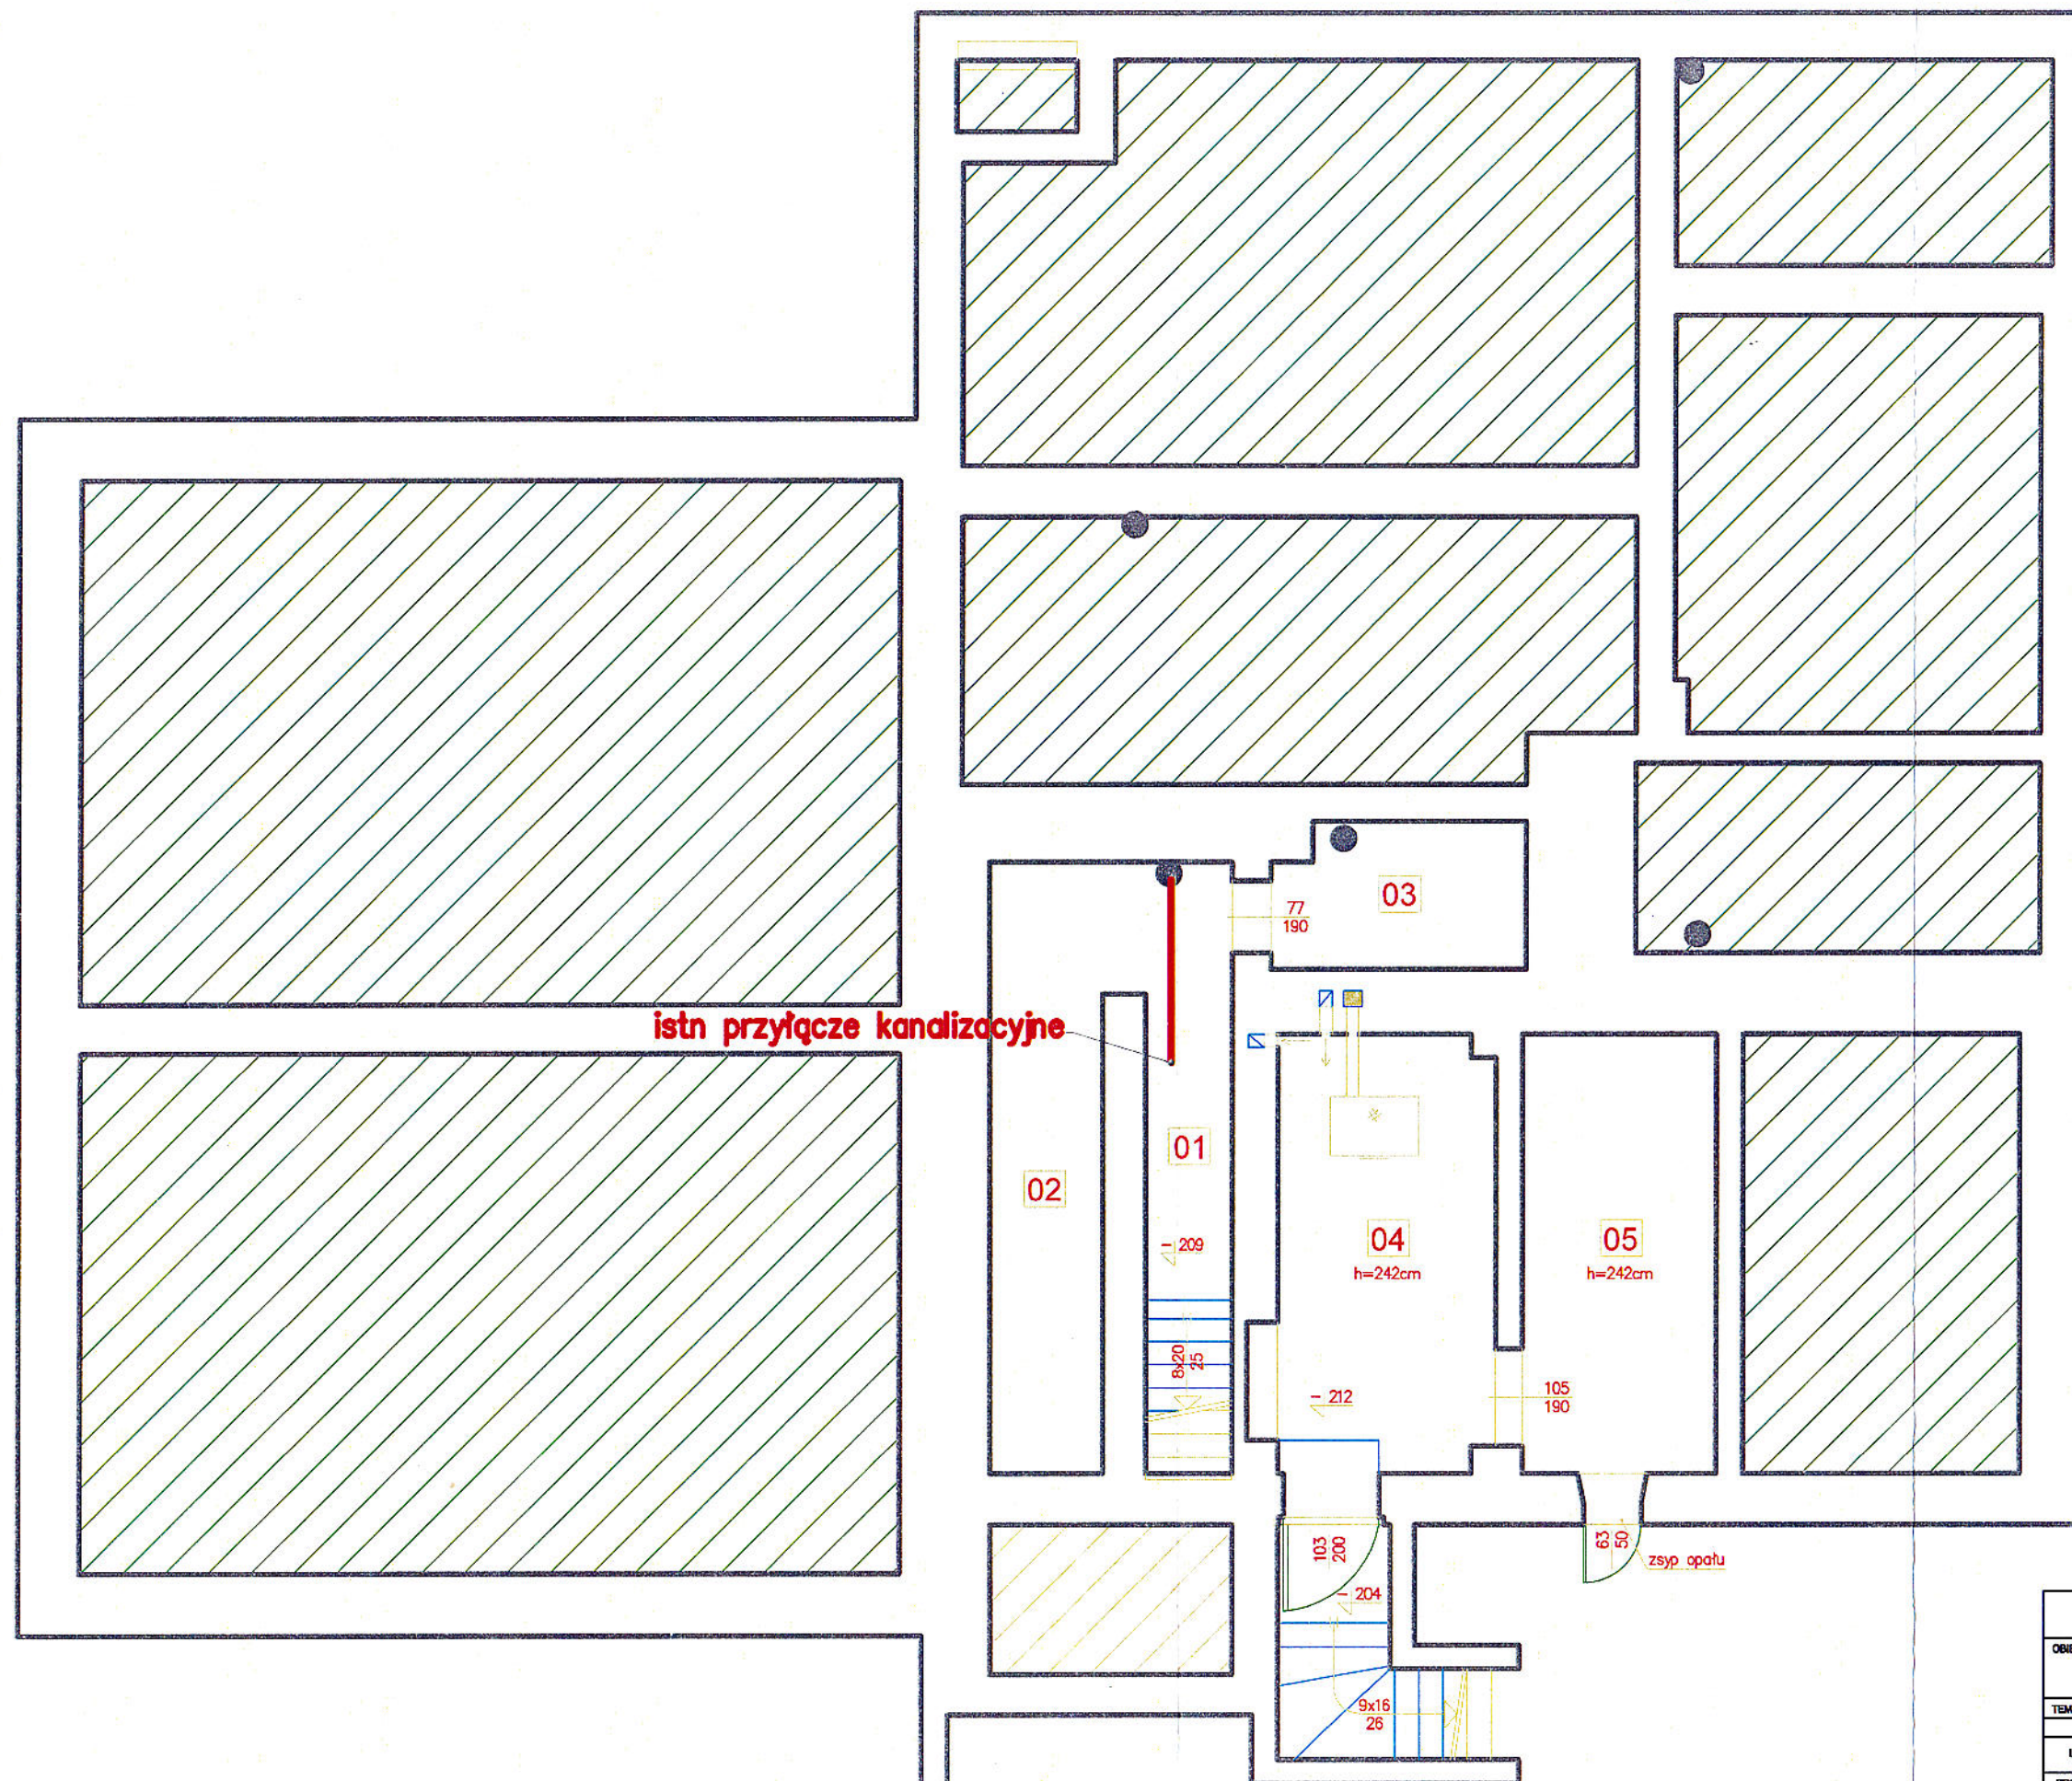

„JOTHA” BIURO INŻYNIERSKIE JANUSZ HAMRYSZAK 43 - 330 WILAMOWICE, ZASOŁE BIELAŃSKIE UL. SŁONECZNA 18		
OBIEKT	PRZEBUDOWA WRAZ ZE ZMIANĄ SPOSOBU UŻYTKOWANIA POMIESZCZEŃ SZKOLNYCH W BUDYNKU PSP nr 4 W STRZELCACH OPOLSKICH PRZY UL. 1 - GO MAJA 26 NA POTRZEBY PRZEDSZKOLA (ODDZIAŁ PRZEDSZKOLA NR 4)	NR RYSUNKU 32 DATA 08.2017
TEMAT	RZUT PIWNIC I KOTŁOWNI	
INWESTOR	PUBLICZNA SZKOŁA PODSTAWOWA NR 4 W STRZELCACH OPOLSKICH	
LOKALIZACJA	STRZELCE OPOLSKIE UL. 1 - GO MAJA 26, 47 110 STRZELCE OPOLSKIE, dz. nr 424	
PROJEKTANT INSTAL. WOD. - KAN.	Mgr inż. Tadeusz Kucharczyk	
NR UPRL PROJ	183 /06 /Op	SKALA 1:75