


INWENTARYZACJA
- RZUT PIWNIC
skala 1:50

01	SCHODY
2,4m ²	Posadzka betonowa
02	POM. GOSPODARCZE
10,1m ²	Posadzka betonowa
03	POM. GOSPODARCZE
4,2m ²	Posadzka betonowa
04	KOTŁOWNIA
11,0m ²	Posadzka betonowa
05	SKŁAD OPAKU
9,9m ²	Posadzka betonowa

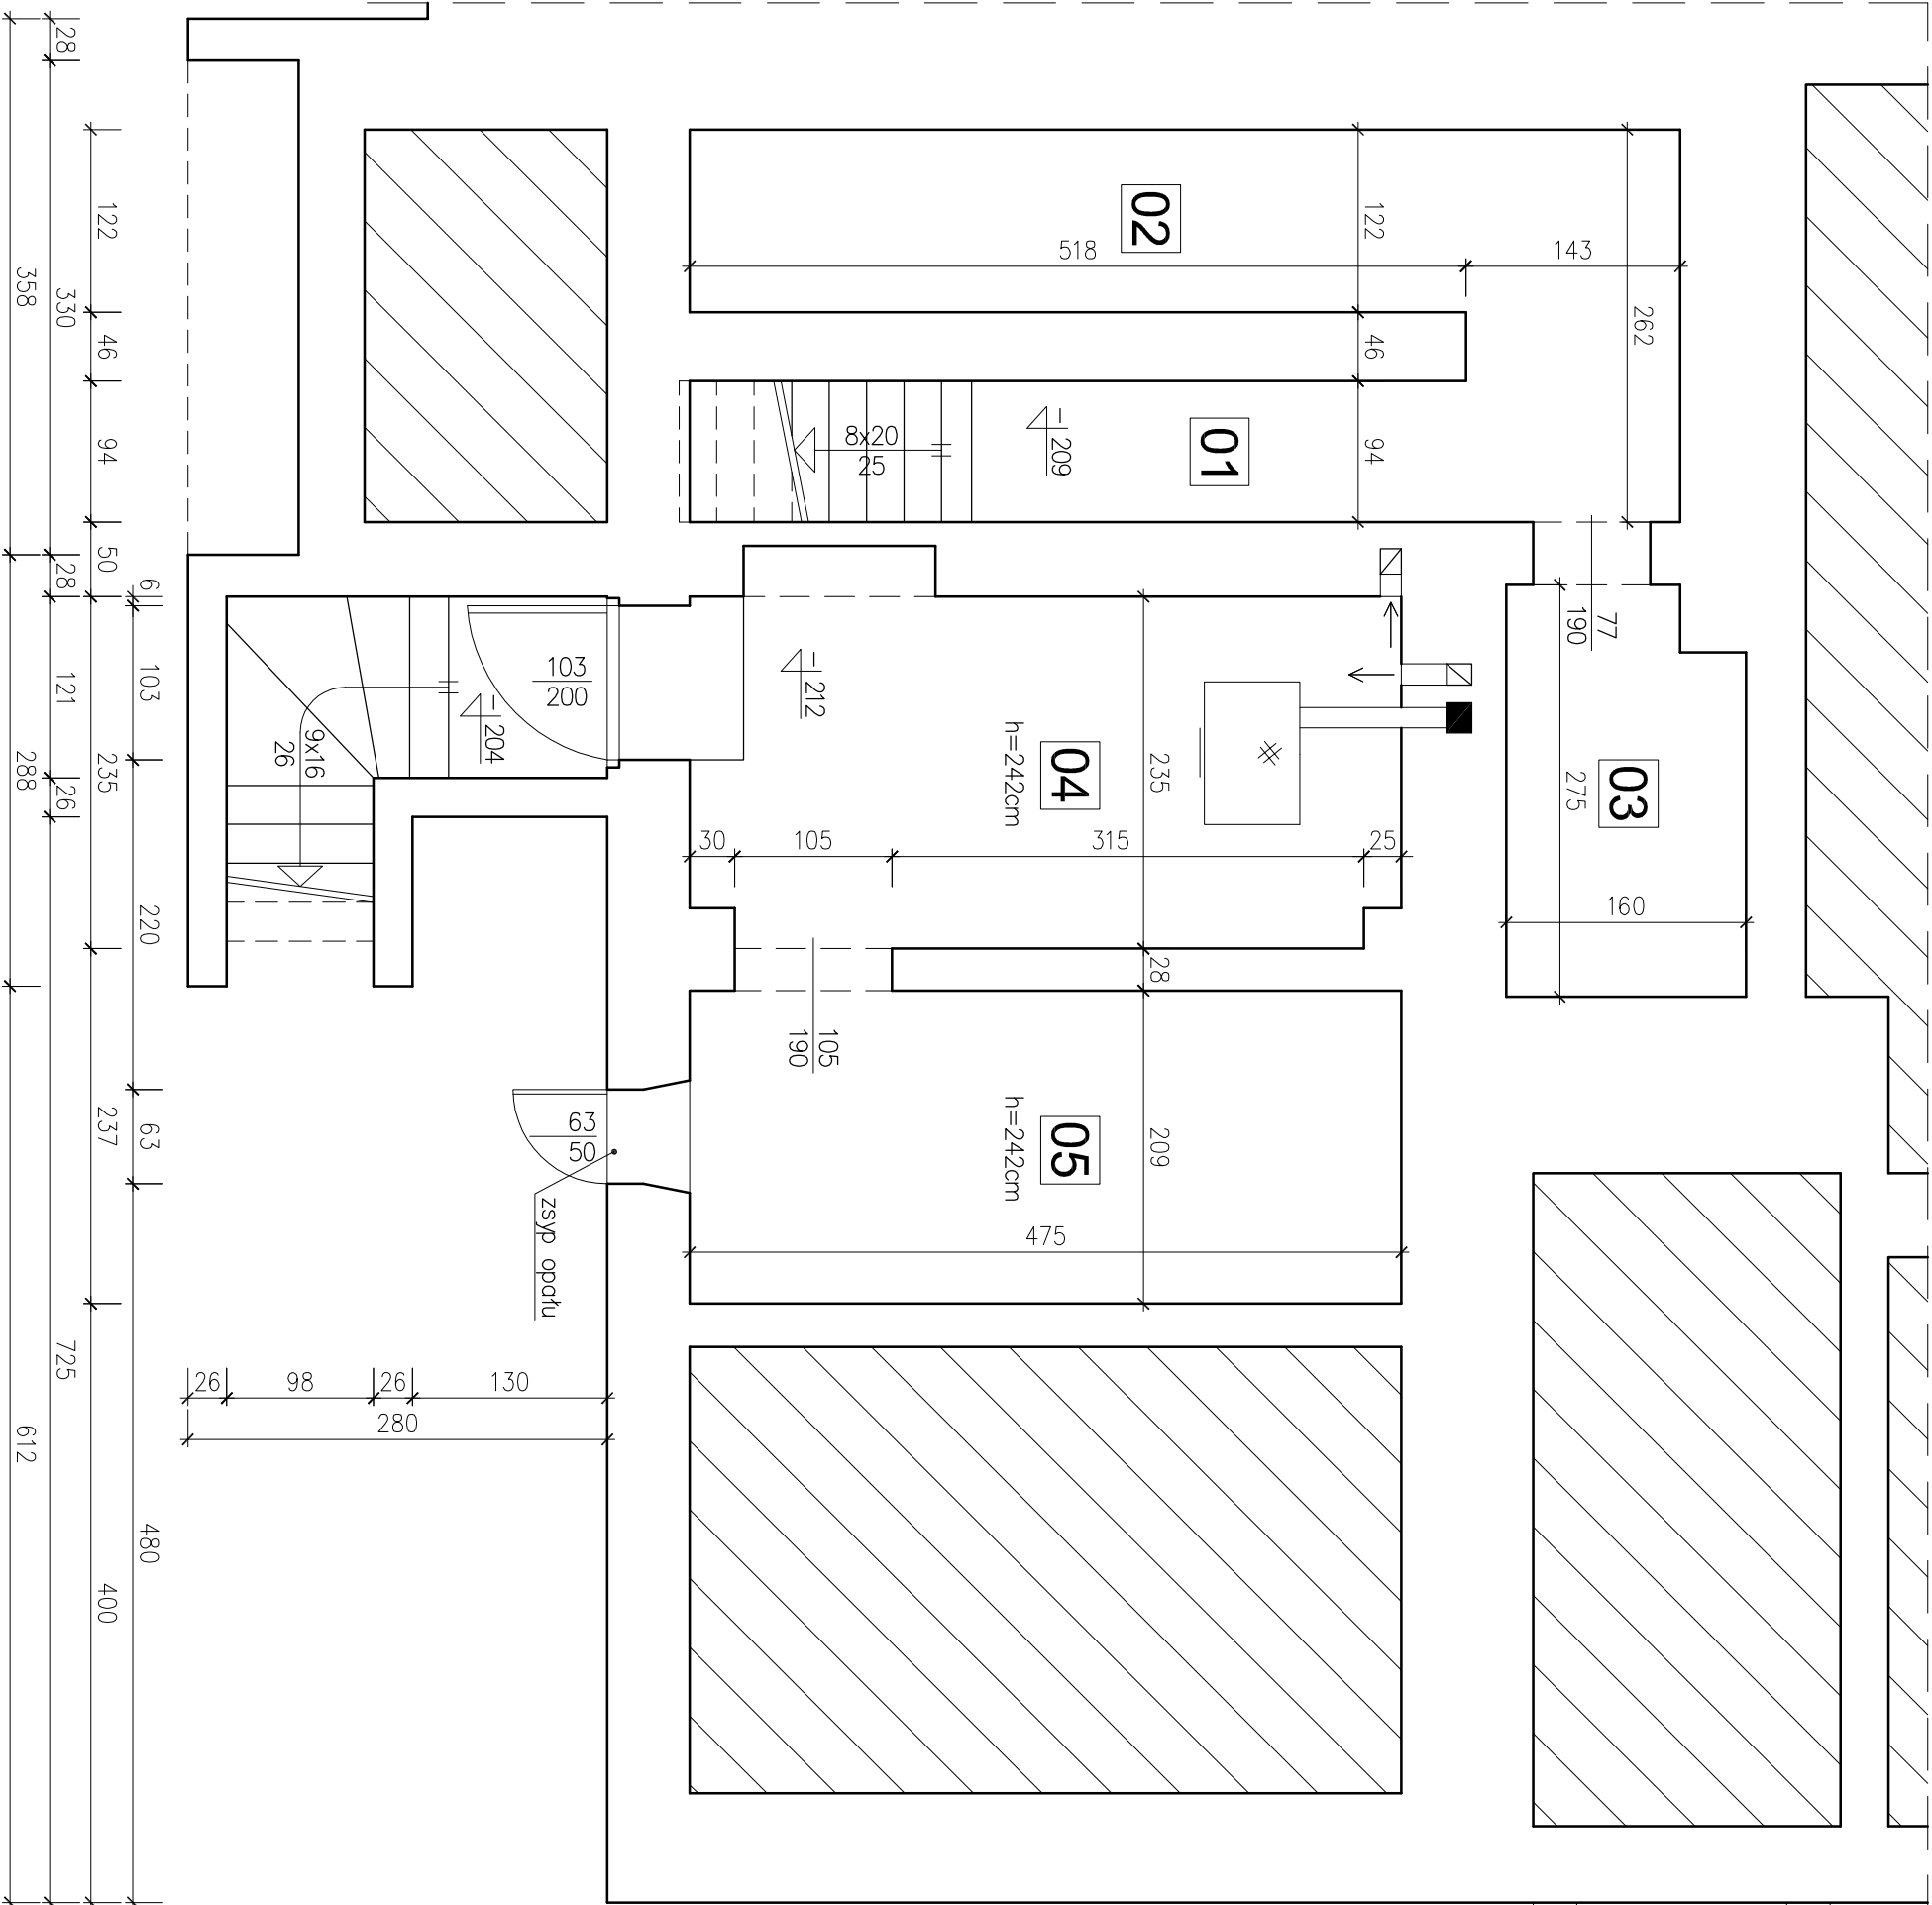

"JOTHA" BIURO INŻYNIERSKIE JANUSZ HAMRYSZAK 43-330 WILAMOWICE, ZASOŁE BIELAŃSKIE ul. SŁONECZNA 19		
OBIEKT:	PRZEBUDOWA WRAZ ZE ZMIANĄ SPOSOBU UŻYTKOWANIA POMIESZCZEŃ SZKOLNYCH W BUDYNKU PSP nr 4 W STRZELCACH OPOLSKICH PRZY ul. 1 – go MAJA 26 NA POTRZEBY PRZEDSZKOLA (ODDZIAŁ PRZEDSZKOLA NR 4)	
TEMAT:	RZUT PIWNIC - INWENTARYZACJA	skala 1:50
INWESTOR:	PUBLICZNA SZKOŁA PODSTAWOWA NR 4 W STRZELCACH OPOLSKICH	data: czerwiec 2017r.
LOKALIZACJA:	STRZELCE OPOLSKIE ul. 1-go MAJA 26, 47-100 STRZELCE OPOLSKIE, dz. nr 424	rys. nr 1
OPRACOWAŁ:	JANUSZ HAMRYSZAK upr. nr 164/94	