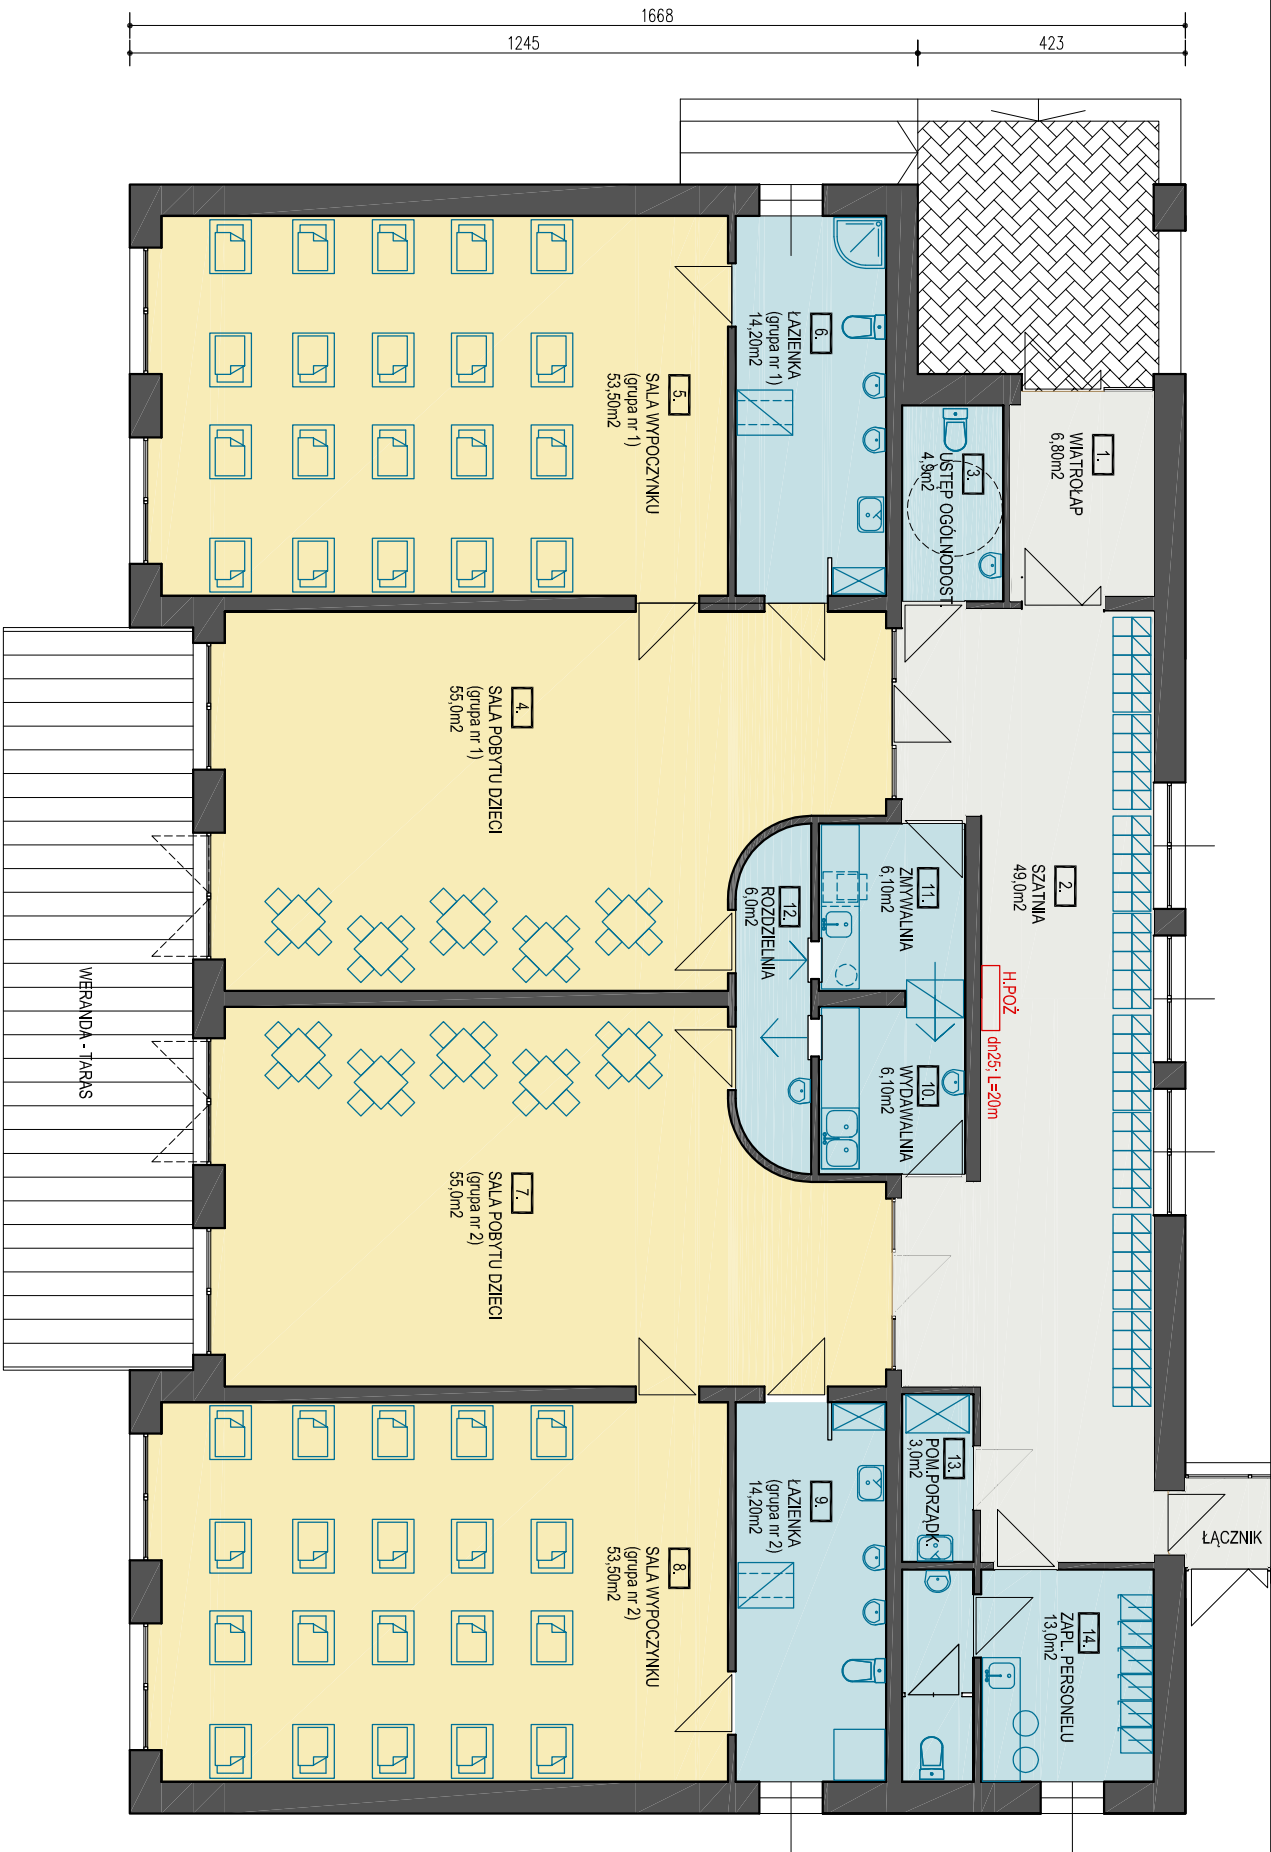


POWIERZCHNIA ZABUDOWY:
ZŁOBEK-405m²
ŁĄCZNIK-26,5m²
POWIERZCHNIA UŻYTKOWA: 340m²
KUBATURA: 1500m³

UWAGA: skala skazona