

STAROSTA STRZELECKI
Jordanowska 2
47-100 Strzelce Opolskie
tel. 77 440 17 38


Kopia mapy ewidencyjnej

Województwo: opolskie
Powiat: STRZELECKI
Gmina: Strzelce Opolskie
Jednostka ew.: 161105_5, STRZELCE OPOLSKIE - OBSZAR WIEJSKI
Obręb: 0018, DZIEWKOWICE
Arkusz: -

Nr kancelaryjny: GKN.6642.397.2017

Skala 1:500

Poświadczam, że zgodność niniejszej kopii z treścią materiału państwowego zasobu geodezyjnego i kartograficznego	
Organ prowadzący państwowy zasób geodezyjny i kartograficzny	Starosta Strzelecki
Nazwa materiału zasobu	
Identyfikator ewidencyjny materiału zasobu	P.1611.
Data wykonania kopii	2017-04-04
Imię, nazwisko i podpis osoby reprezentującej organ	
Małgorzata Pęcka	

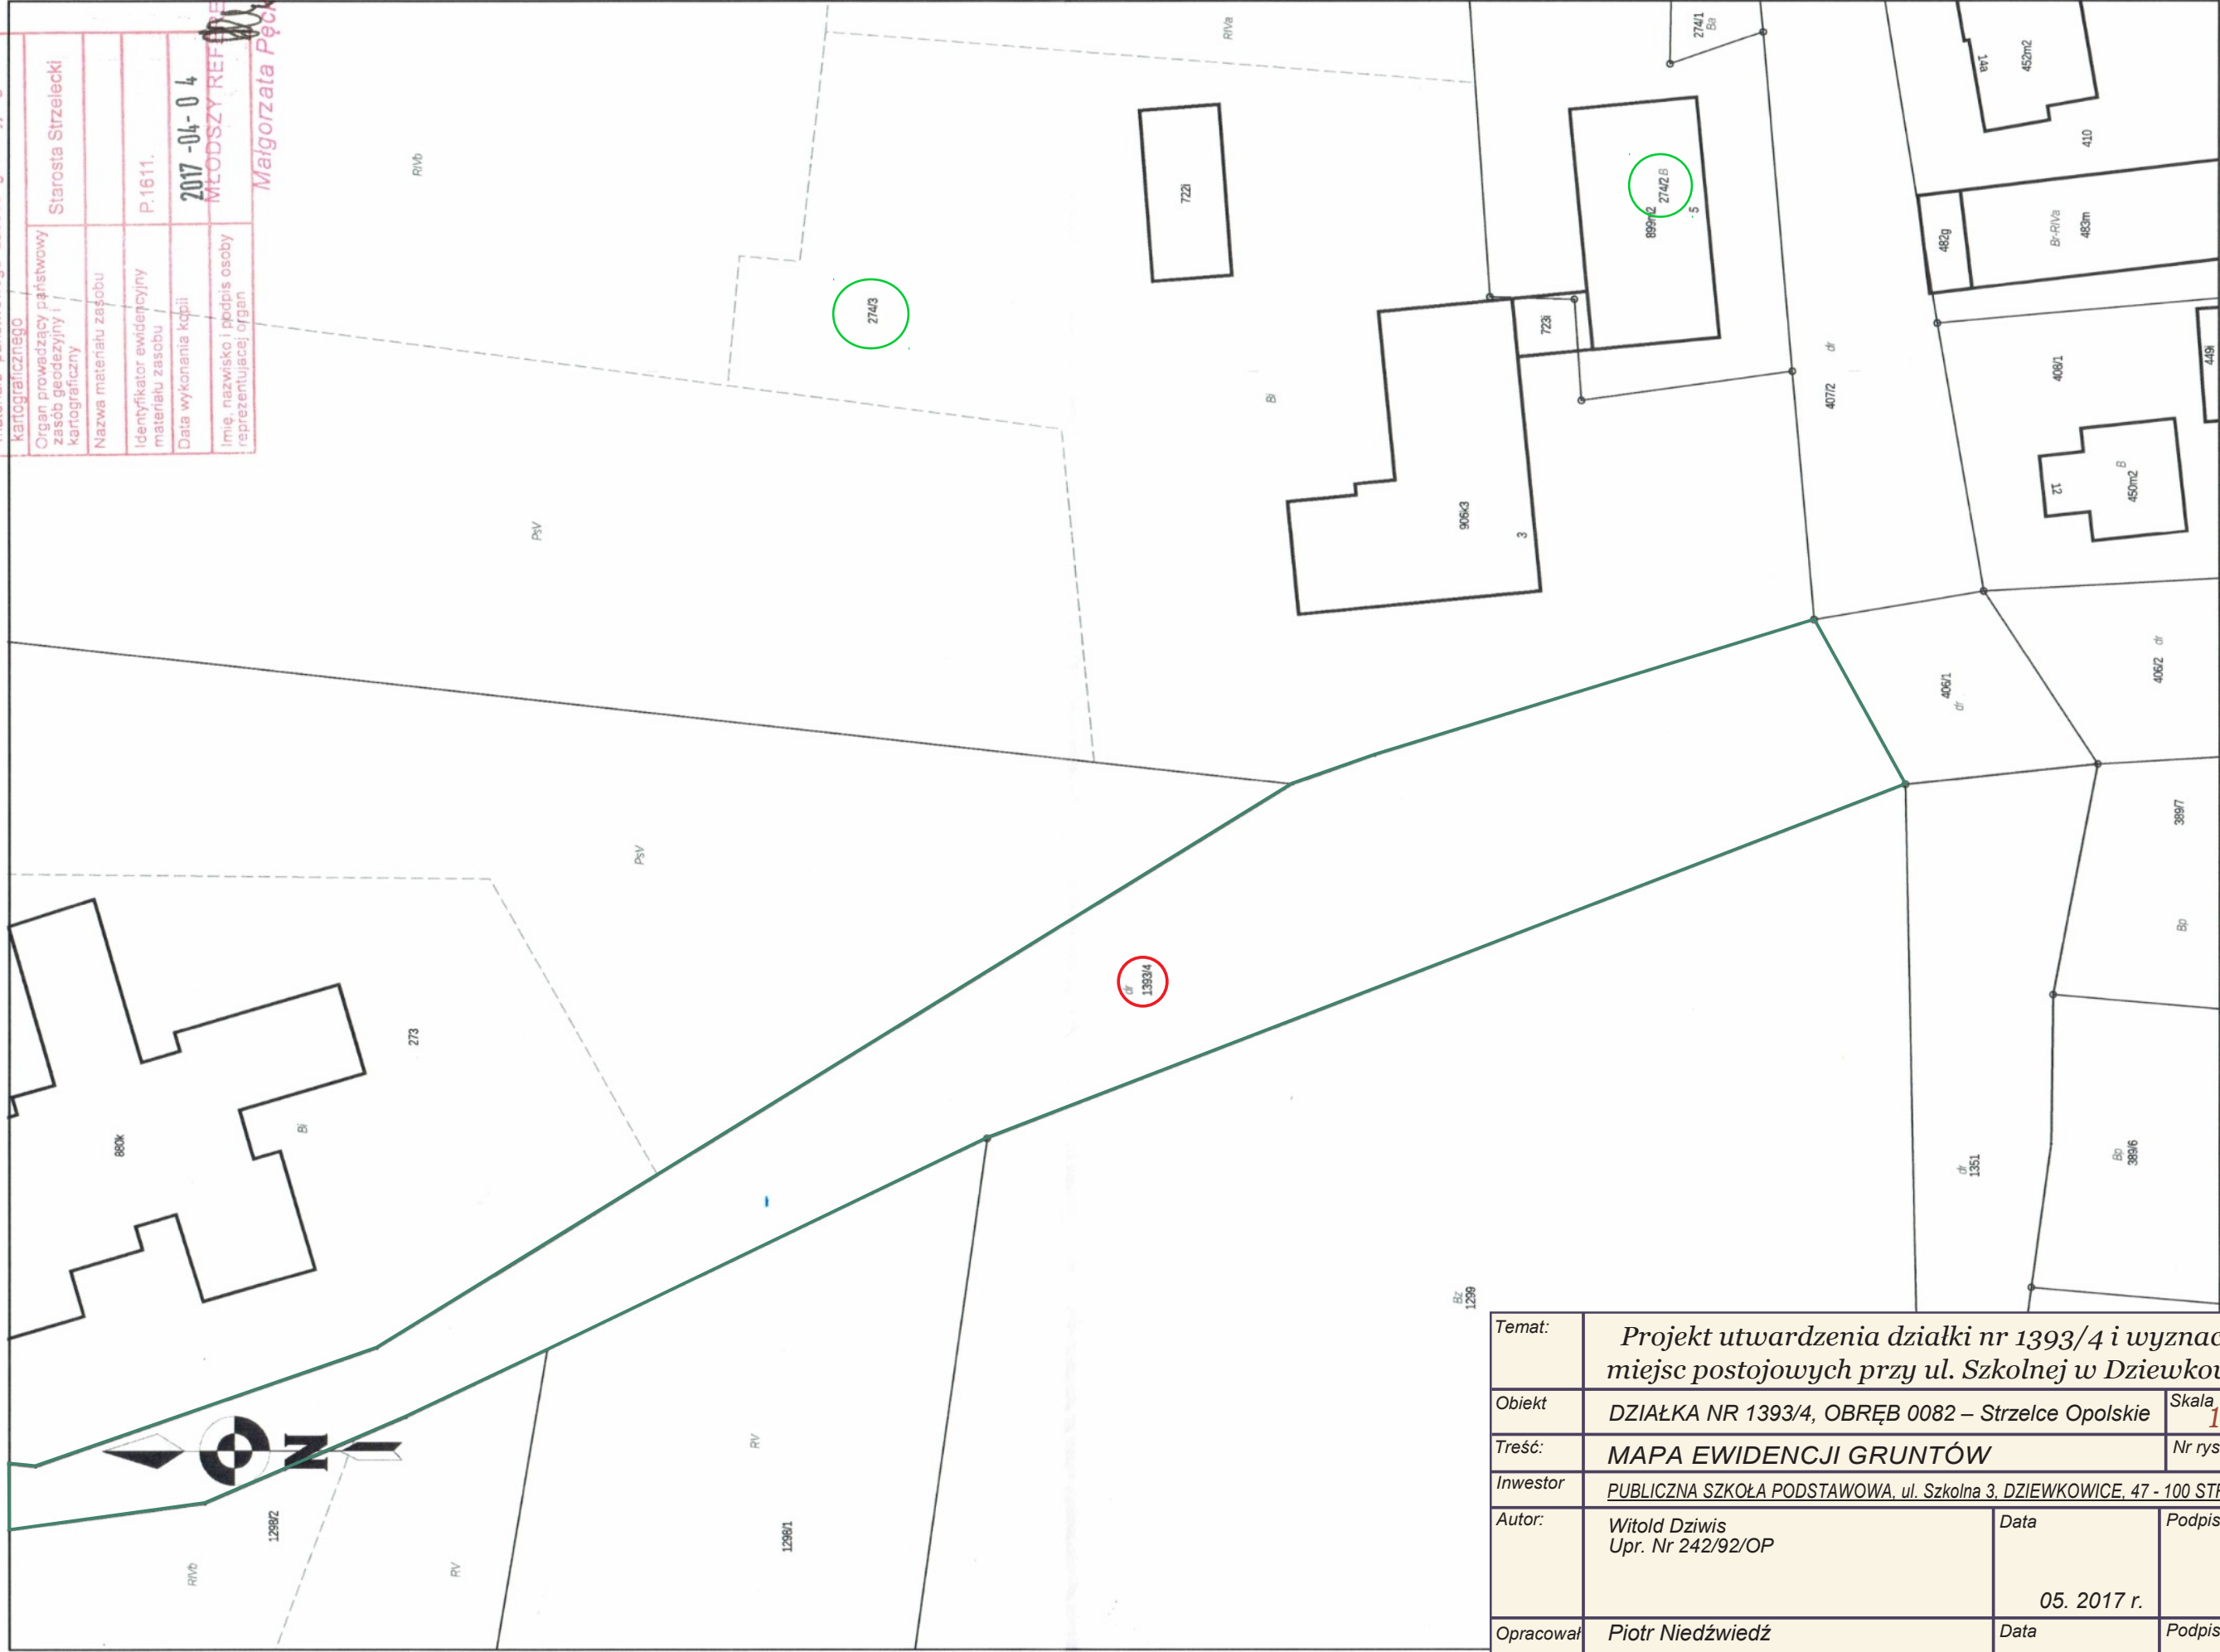

Sporządził: Małgorzata Pęcka, Nr zam.: 1830-1/2017

Temat:	Projekt utwardzenia działki nr 1393/4 i wyznaczenie miejsc postojowych przy ul. Szkolnej w Dzewkowicach		
Obiekt	DZIAŁKA NR 1393/4, OBREB 0082 – Strzelce Opolskie	Skala	1:500
Treść:	MAPA EWIDENCJI GRUNTÓW		
Inwestor	PUBLICZNA SZKOŁA PODSTAWOWA, ul. Szkolna 3, DZIEWKOWICE, 47 - 100 STRZELCE OP.		
Autor:	Witold Dziwis Upr. Nr 242/92/OP	Data	05. 2017 r.
Opracował	Piotr Niedźwiedź	Data	05. 2017 r.
		Podpis	