



PRZEKRÓJ A - A

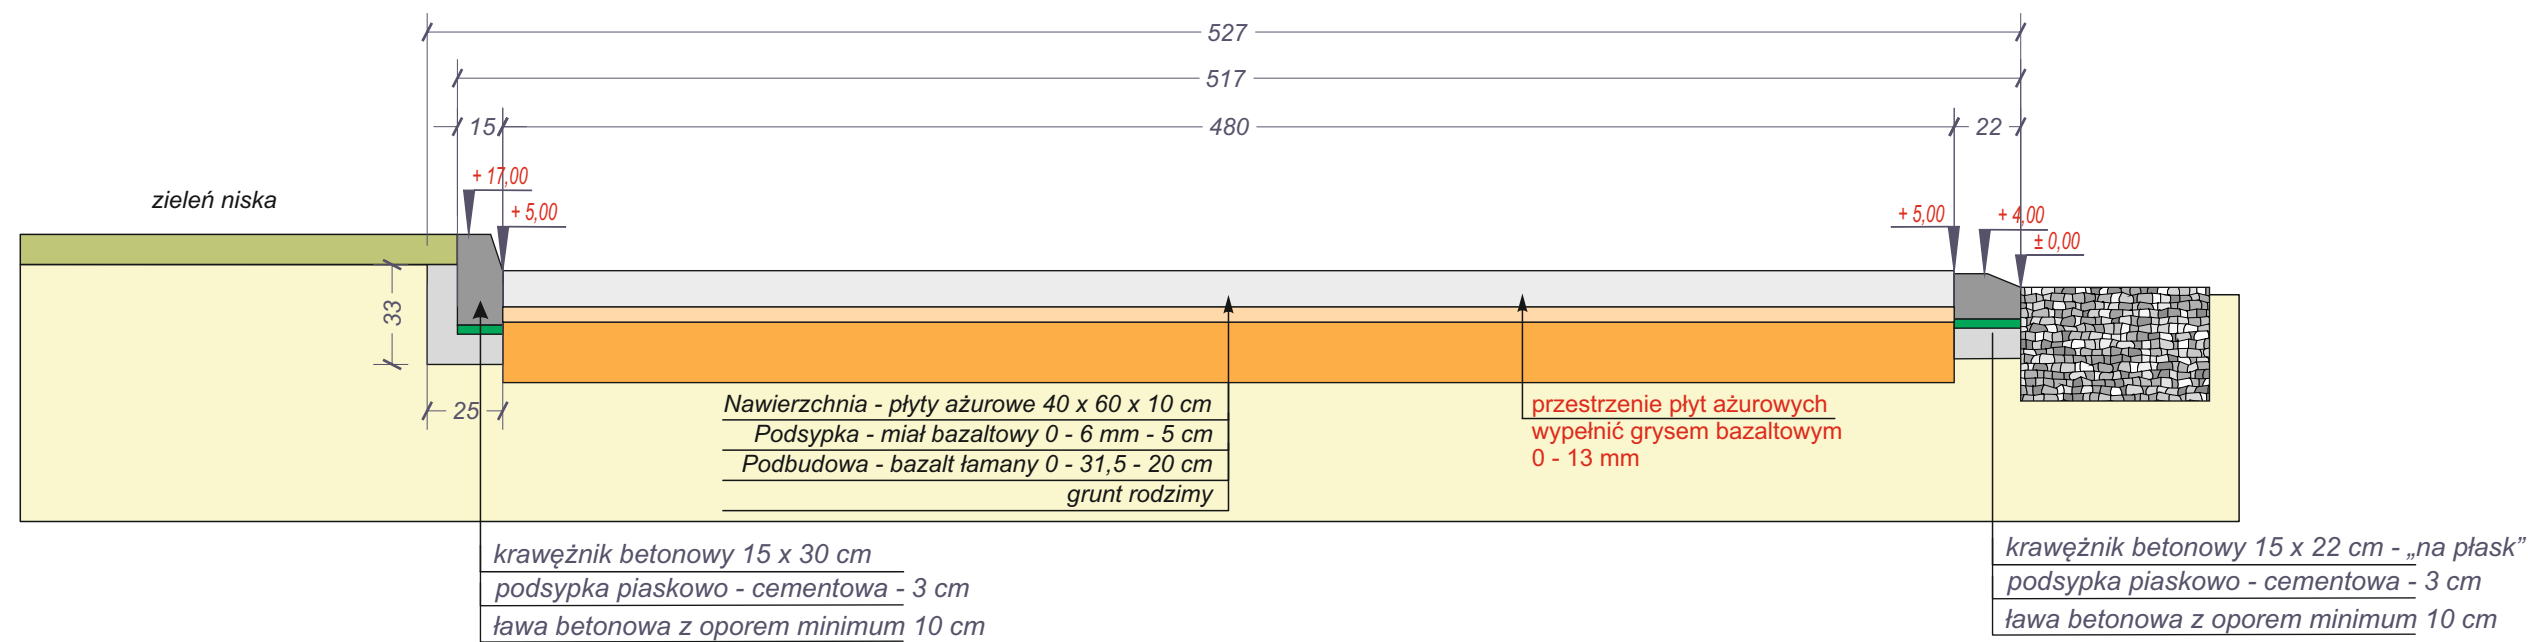

PRZEKRÓJ B - B

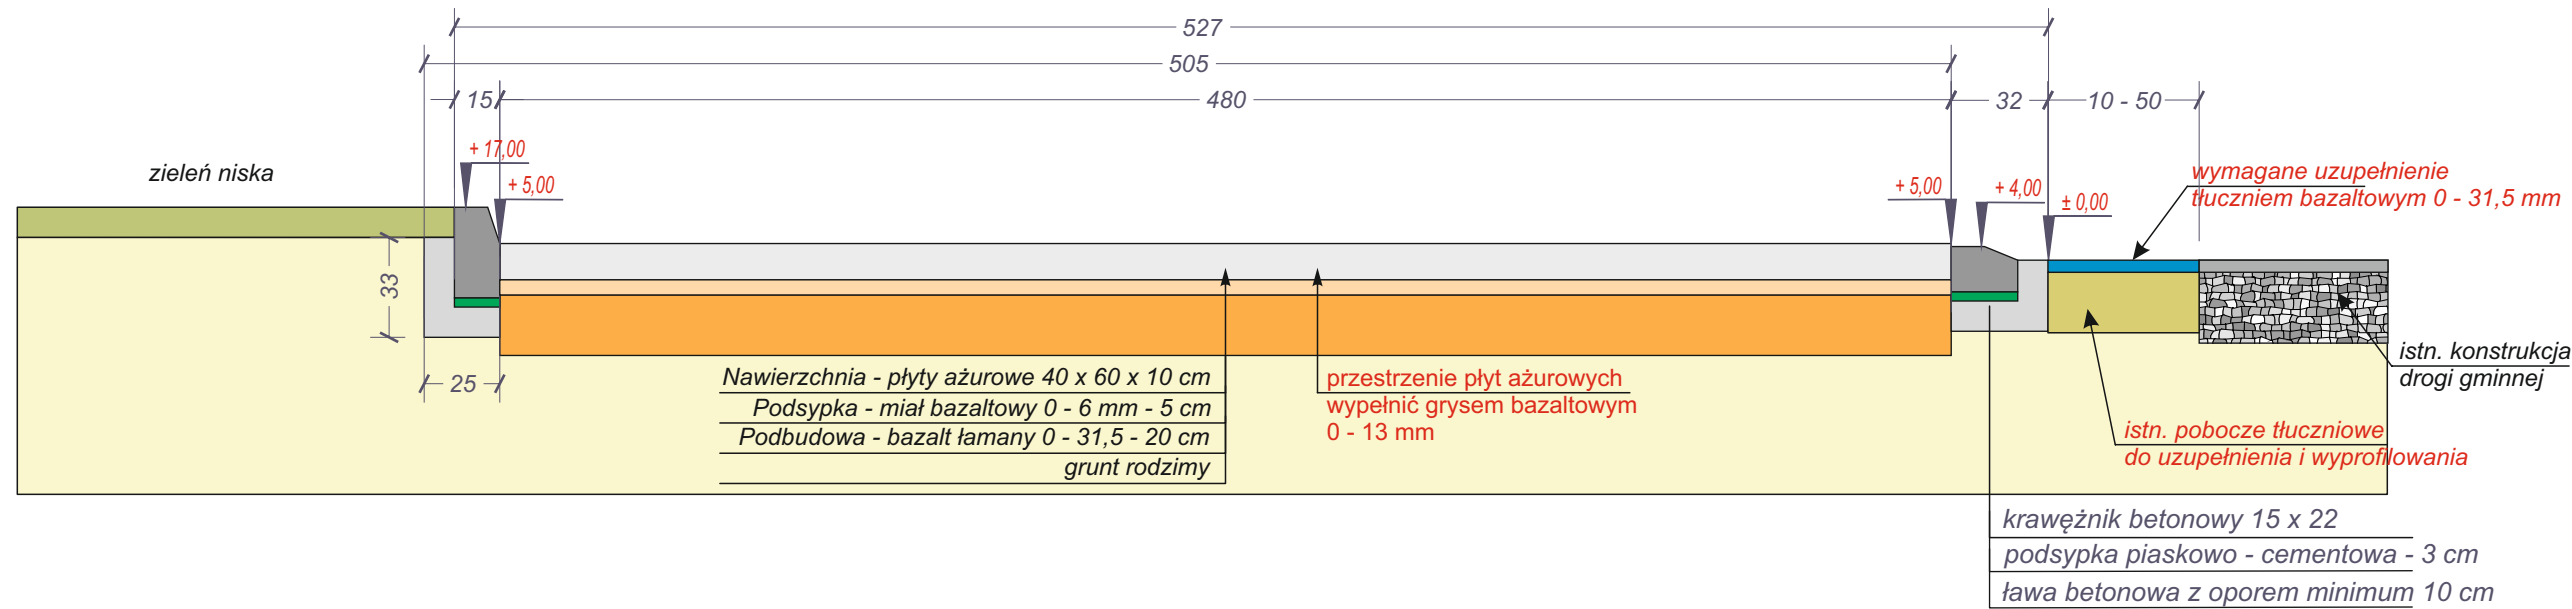

Temat:	Projekt utwardzenia działki nr 1393/4 i wyznaczenie miejsc postojowych przy ul. Szkolnej w Dziewkowicach		
Obiekt	DZIAŁKA NR 1393/4, OBRĘB 0018 - DZIEWKOWICE	Skala	1 : 25
Treść:	PRZEKROJE POPRZECZNE UTWARDZENIA	Nr rys.	4
Inwestor	PUBLICZNA SZKOŁA PODSTAWOWA, ul. Szkolna 3, DZIEWKOWICE, 47 - 100 STRZELCE OP.		
Autor:	Witold Dziwis Upr. Nr 242/92/OP	Data	Podpis
		05. 2017 r.	
Opracował	Piotr Niedźwiedź	Data	Podpis
		05. 2017 r.	