
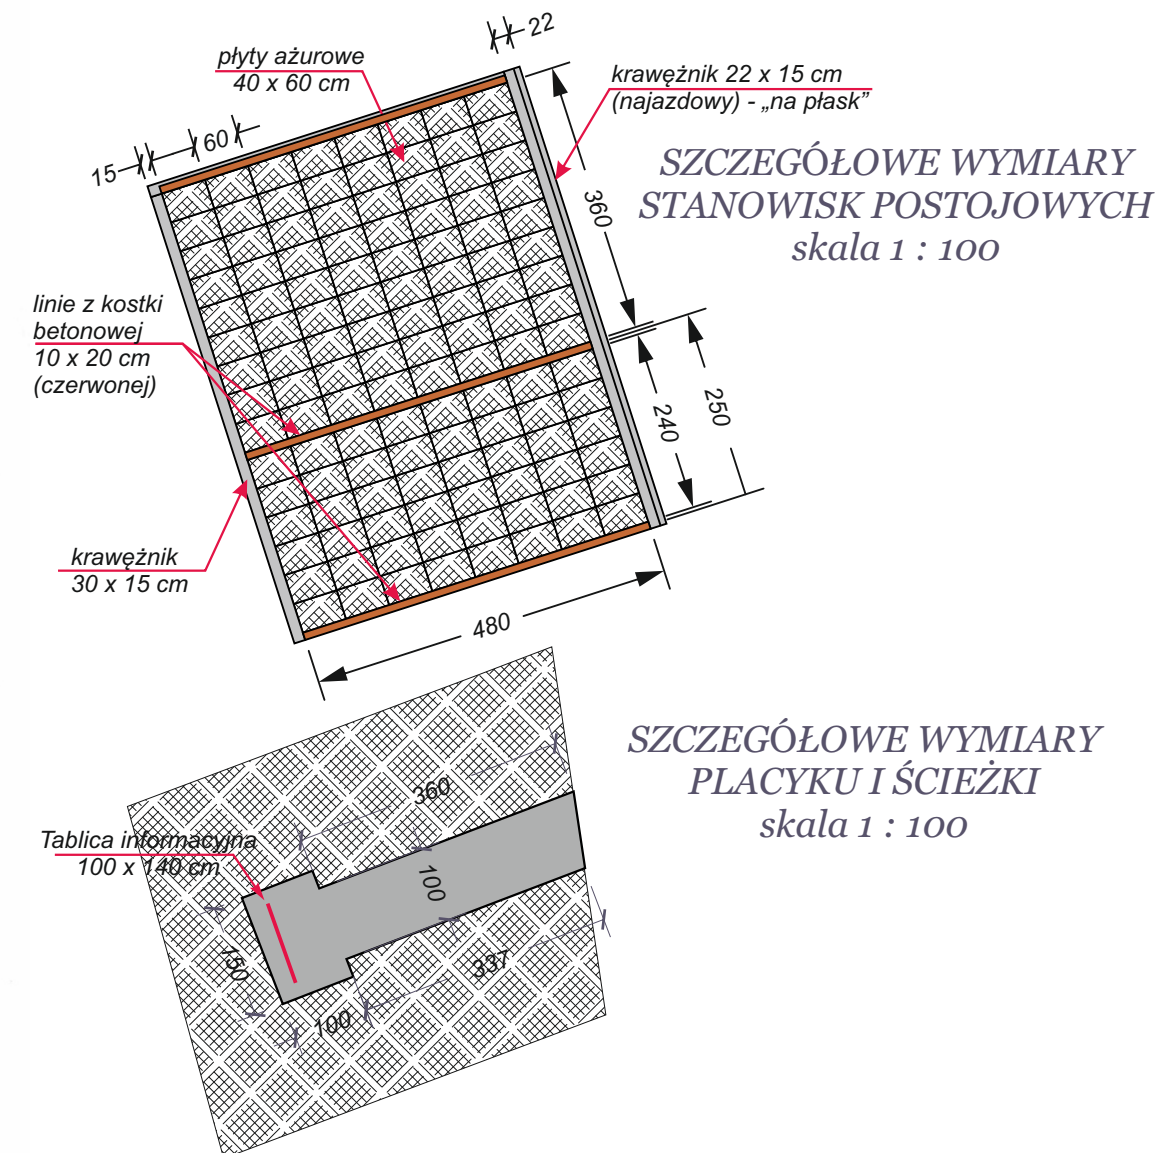


|   |                               |                                                                         |                                      |
|---|-------------------------------|-------------------------------------------------------------------------|--------------------------------------|
| <b>MAPA DO CELÓW OPINIODAWCZYCH</b>                                                                                        |                               | Skala mapy 1:500<br>Poświadczam, że zgodność niniejszej kopii z treścią |                                      |
| Godło arkusza mapy   | 6.135.23.1044                 | Poświadczam, że zgodność niniejszej kopii z treścią                     | mapy geodezyjnego i kartograficznego |
| Jednostka ewid.   | STRZELCE OPOLSKIE - MIASTO 16 | Poświadczam, że zgodność niniejszej kopii z treścią                     | mapy geodezyjnego i kartograficznego |
| Obręb ewid.   | STRZELCE OPOLSKIE 0082        | Numer zamówienia                                                        | Starosta Strzelecki                  |
| Numer działki   | 1393/4                        | Nazwa materiału zasobu                                                  | 18.30.2017                           |
| Ulica, nr   |                               | Data wykonania kopii                                                    | 2017-04-04                           |
| Układ współrz. płaskich   | 2000/18                       | Sporządził(a):                                                          | P.1611                               |
| Układ wysokości   | Kronsztadt '86                | Data wykonania kopii                                                    | 2017-04-04                           |
| <b>STAN ARCHIWALNY BEZ SPRAWDZANIA W TERENIE</b>                                                                           |                               |                                                                         |                                      |
| Mapa niniejsza nie może służyć do opracowania projektów technicznych uzgadnianych przez OD bez uprzedniego sprawdzenia jej |                               |                                                                         |                                      |
| aktualności przez jednostkę wykonawstwa geodezyjnego                                                                       |                               |                                                                         |                                      |

Mapa nieniejsza nie może służyć do opracowania projektów technicznych uzgadnianych przez OD bez uprzedniego sporządzenia jej aktualności przez jednostkę wykonawstwa geodezyjnego

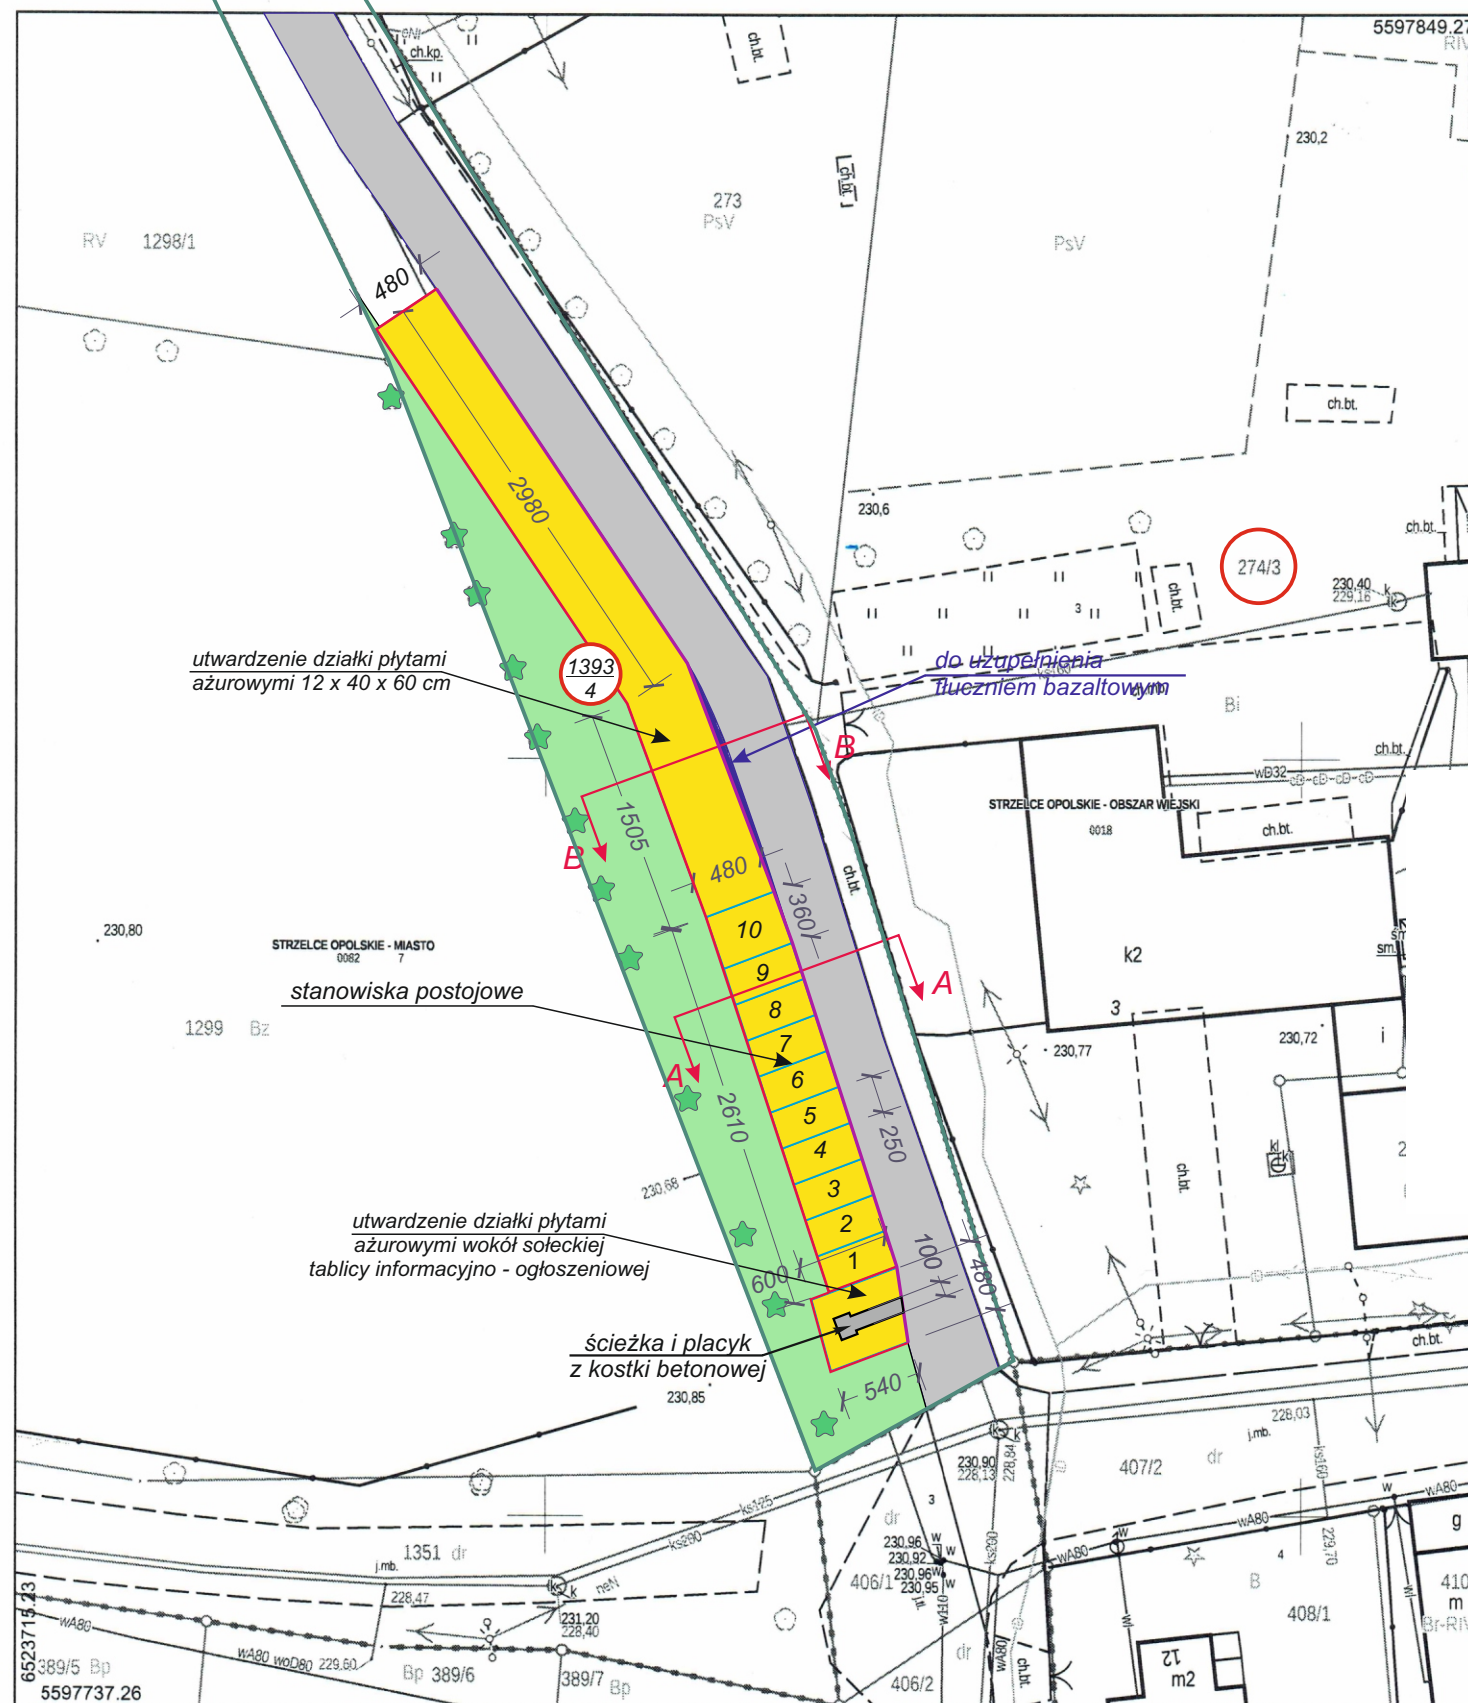

1. KRAWĘŻNIK NAJAZDOWY 22 x 15 - 77,0 mb
2. KRAWĘŻNIK DROGOWY 30 x 15 - 92,3 mb
3. POWIERZCHNIA STANOWISK POSTOJOWYCH - 125,3 m<sup>2</sup>
4. POWIERZCHNIA UTWARDZENIA (POZOSTAŁA) - 238,3 m<sup>2</sup>
5. LINIE SEGREGACYJNE Z KOSTKI BETONOWEJ - 52,8 mb (10,56 m<sup>2</sup>)
6. NAWIERZCHNIA Z KOSTKI BETONOWEJ - 5,00 m<sup>2</sup>
7. OBRZEŻA 8 x 30 cm - 10,50 mb

|                  |   |                         |        |
|------------------|---|-------------------------|--------|
| <b>Temat:</b>    | <i>Projekt utwardzenia działki nr 1393/4 i wyznaczenie miejsc postojowych przy ul. Szkolnej w Dziewkowicach</i> |                         |        |
| <b>Obiekt</b>    | DZIAŁKA NR 1393/4, OBRĘB 0018 - DZIEWKOWICE                                                                     | Skala<br><b>1 : 500</b> |        |
| <b>Treść:</b>    | PROJEKT ZAGOSPODAROWANIA TERENU                                                                                 | Nr rys. <b>3</b>        |        |
| <b>Inwestor</b>  | PUBLICZNA SZKOŁA PODSTAWOWA, ul. Szkolna 3, DZIEWKOWICE, 47 - 100 STRZELCE OP.                                  |                         |        |
| <b>Autor:</b>    | Witold Dziwis<br>Upr. Nr 242/92/OP                                                                              | Data<br><br>05. 2017 r. | Podpis |
| <b>Opracował</b> | Piotr Niedźwiedź                                                                                                | Data<br><br>05. 2017 r. | Podpis |