


INWENTARYZACJA -
RZUT CZĘŚCI PIĘTRA

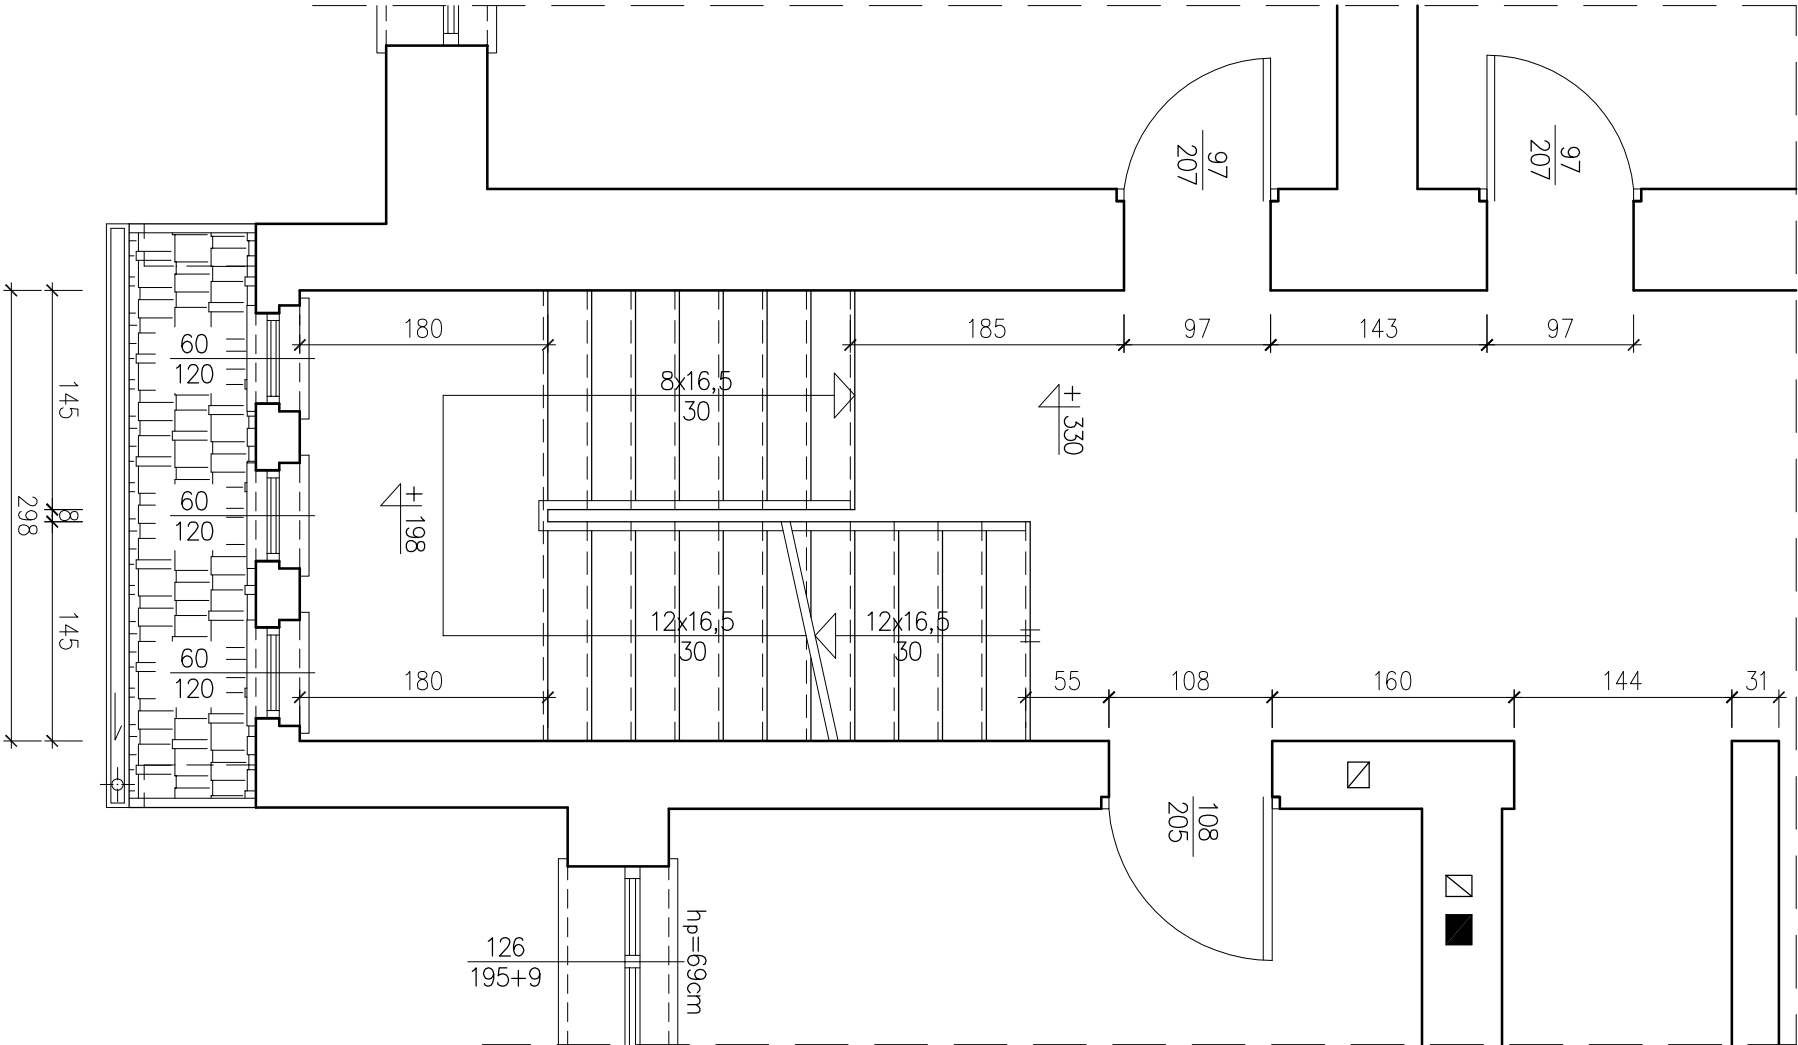

”JOTHA” BIURO INŻYNIERSKIE JANUSZ HAMRYSZAK 43–330 WILAMOWICE, ZASOŁE BIELAŃSKIE ul. SKONECZNA 19		
OBIEKT:	PRZEBUDOWA WRAZ ZE ZMIANIĄ SPOSOBU UŻYTKOWANIA POMIESZCZEŃ SZKOLNYCH W BUDYNKU PSP nr 4 W STRZELCACH OPOLSKICH PRZY ul. 1 – go MAJA 26 NA POTRZEBY PRZEDSZKOLA (ODDZIAŁ PRZEDSZKOLA NR 4)	
TEMAT:	RZUT CZĘŚCI PIĘTRA - INWENTARYZACJA	skala 1:50
INWESTOR:	PUBLICZNA SZKOŁA PODSTAWOWA NR 4 W STRZELCACH OPOLSKICH	data: czerwiec 2017r.
LOKALIZACJA:	STRZELCE OPOLSKIE ul. 1–go MAJA 26, 47–100 STRZELCE OPOLSKIE, dz. nr 424	rys. nr 3
OPRACOWAŁ:	JANUSZ HAMRYSZAK upr. nr 164/94	